



Gries Garden



**Oberhofer
Kuenz**

Immobilien & Bauunternehmen



500m

1000m

Gries Garden – Alte Mendelstraße 56



**Oberhofer
Kuenz**

Immobilien & Bauunternehmen





W 04

Dreizimmer-Wohnung
mit Terrasse und Balkon
*Trilocale con terrazza
e balcone*



W 05

Dreizimmer-Wohnung
mit Terrasse und Balkon
*Trilocale con terrazza
e balcone*



W 06

Dreizimmer-Wohnung
mit Terrasse und Balkon
*Trilocale con terrazza
e balcone*





W4

3 - Zimmer Wohnung im 1.Stock
Trilocale al primo piano

Wohnfläche inkl. Mauern
Superficie muri inclusi 84 m²


Nettowohnfläche
Superficie calpestabile 67 m²

Terrasse
Terrazza 15 m²

Keller
Cantina 7 m²

Handelsfläche
Superficie commerciale 93 m²

 Gries
Garden

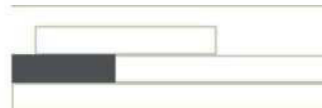





W5

3 - Zimmer Wohnung im 1.Stock
Trilocale al primo piano

Wohnfläche inkl. Mauern
Superficie muri inclusi 89 m²


Nettowohnfläche
Superficie calpestabile 70 m²

Terrasse
Terrazza 28 m²

Keller
Cantina 11 m²

Handelsfläche
Superficie commerciale 106 m²

 Gries
Garden

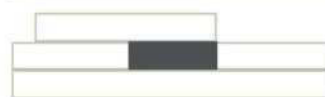



Garage

0m 1m 2m 3m

M=1:100



**Oberhofer
Kuenz**

Immobilien & Bauunternehmen




Garage Übersicht

0m 1m 2m 3m



**Oberhofer
Kuenz**

Immobilien & Bauunternehmen

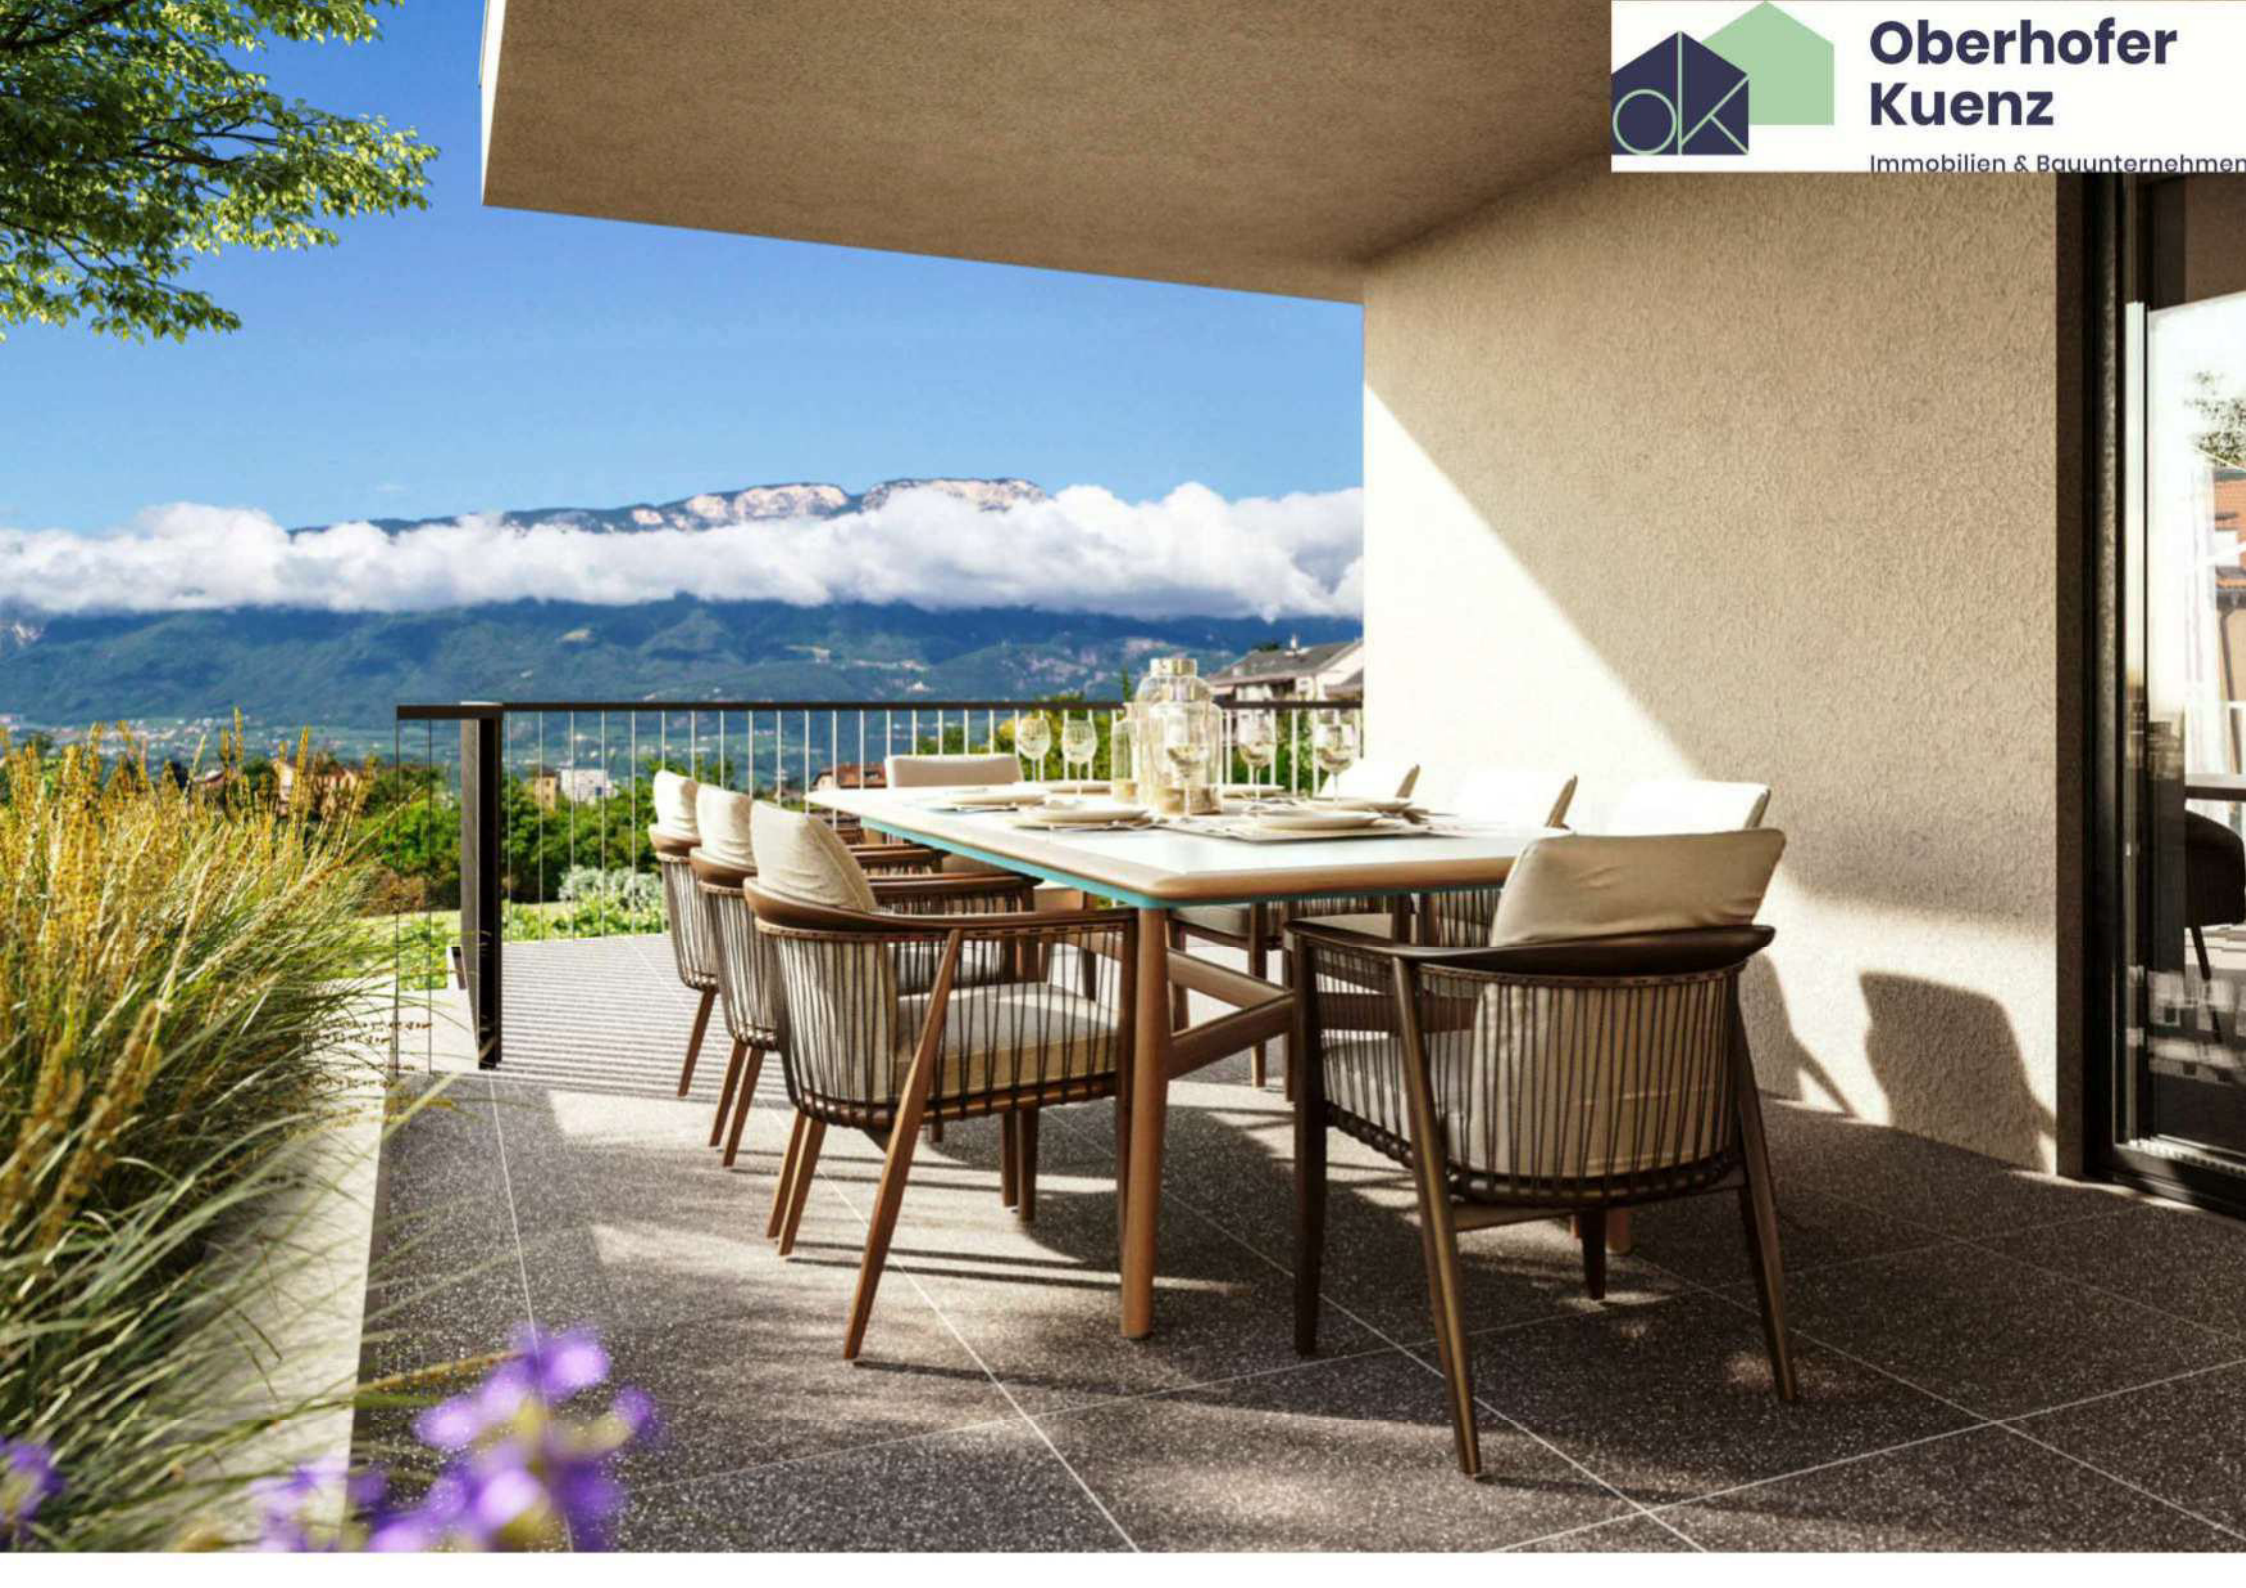



Oberhofer Kuenz

Immobilien & Bauunternehmen